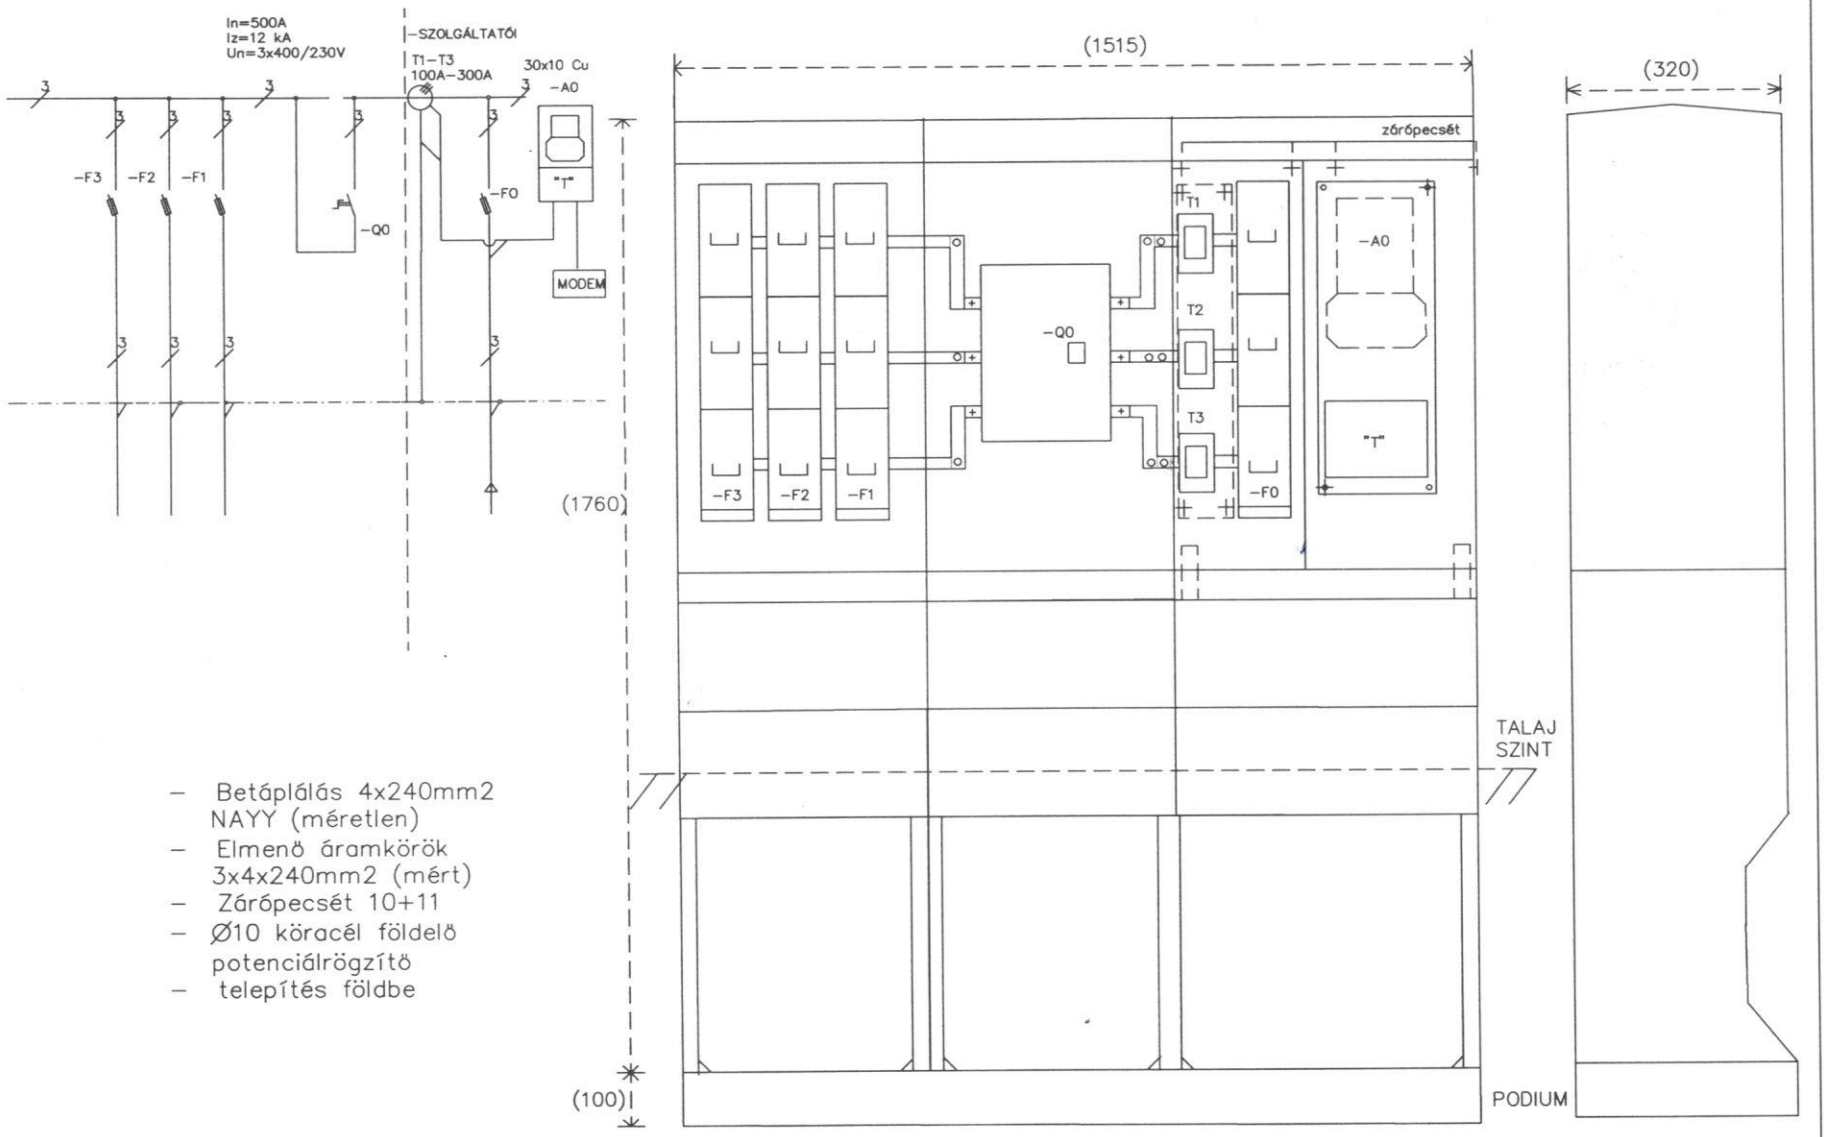

- Betáplálás 4x240mm2 NAYY (méretlen)
- Elmenő áramkörök 3x4x240mm2 (mért)
- Zárópecsét 10+11
- Ø10 köracél földelő potenciálrögzítő
- telepítés földbe

			Tervező		Telepítési, szerelési útmutató VIL21 AS018-AS022 (VILLKITERV-TF-TI-100A-300A) -K-100A-300A TI	VILLKITERV BT. Tatabánya Gábor Áron u. 47.	Megnevezés	Hajtásszám	Rajzszám
			Ellenőr	Szoboszlai Ferenc					
			Rajzoló	Csercsa Tímea				Elhelyezés	Lapszám 2/3
Változás	Dátum	Név	Dátum						Lapok száma 3